




indicatieve render verkavelingstypologieën

## LOT 48

Langwater  
Doorniksewijk 49  
8500 Kortrijk  
T: +32 (0) 56 230 180  
F: +32 (0)56 257 630  
G: +32 (473) 32.64.64  
[www.langwater.be](http://www.langwater.be)  
[info@langwater.be](mailto:info@langwater.be)




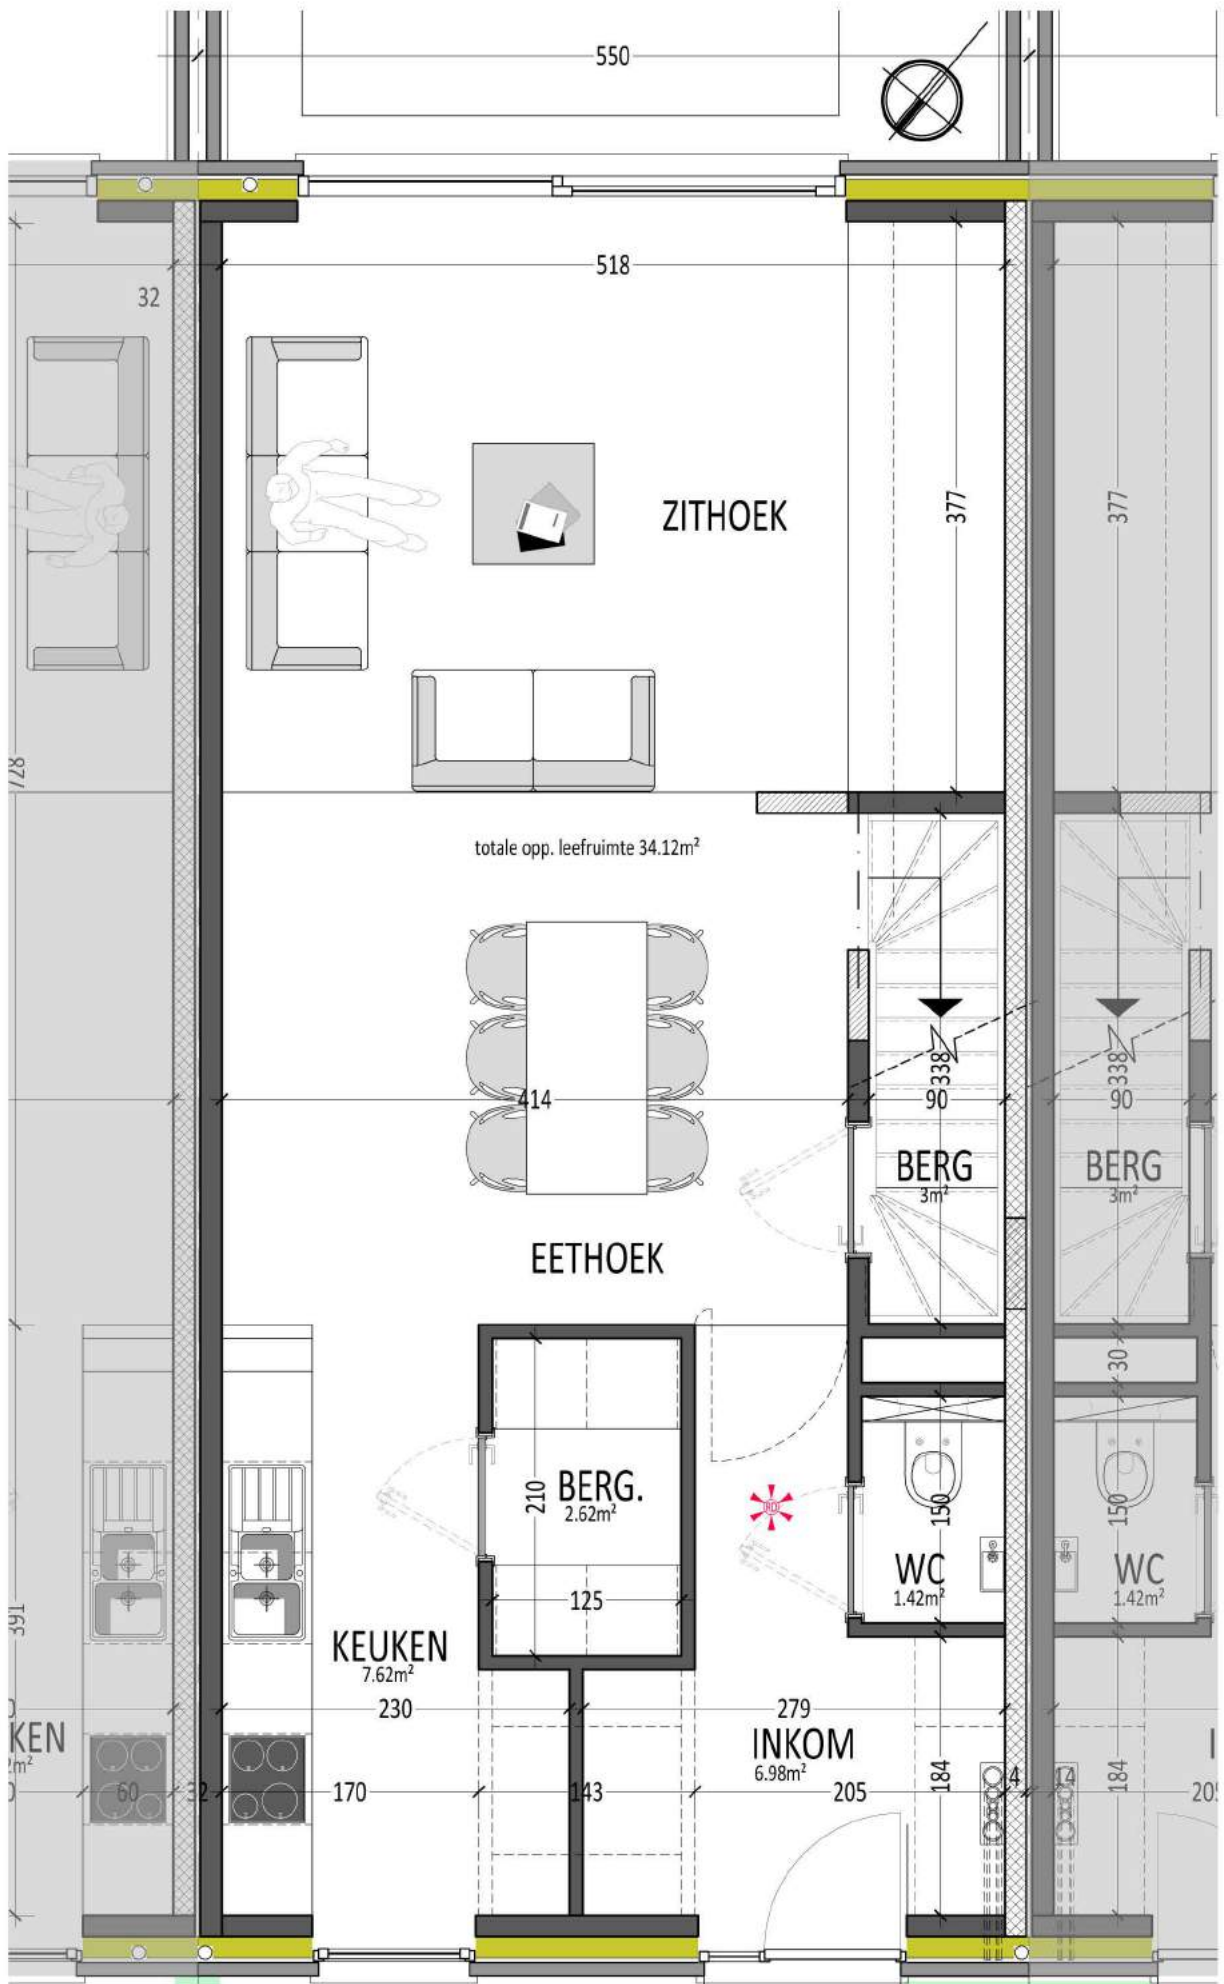

# LOT 48 - gelijkvloers

alle maatvoering bij benadering, inrichting indicatief


550

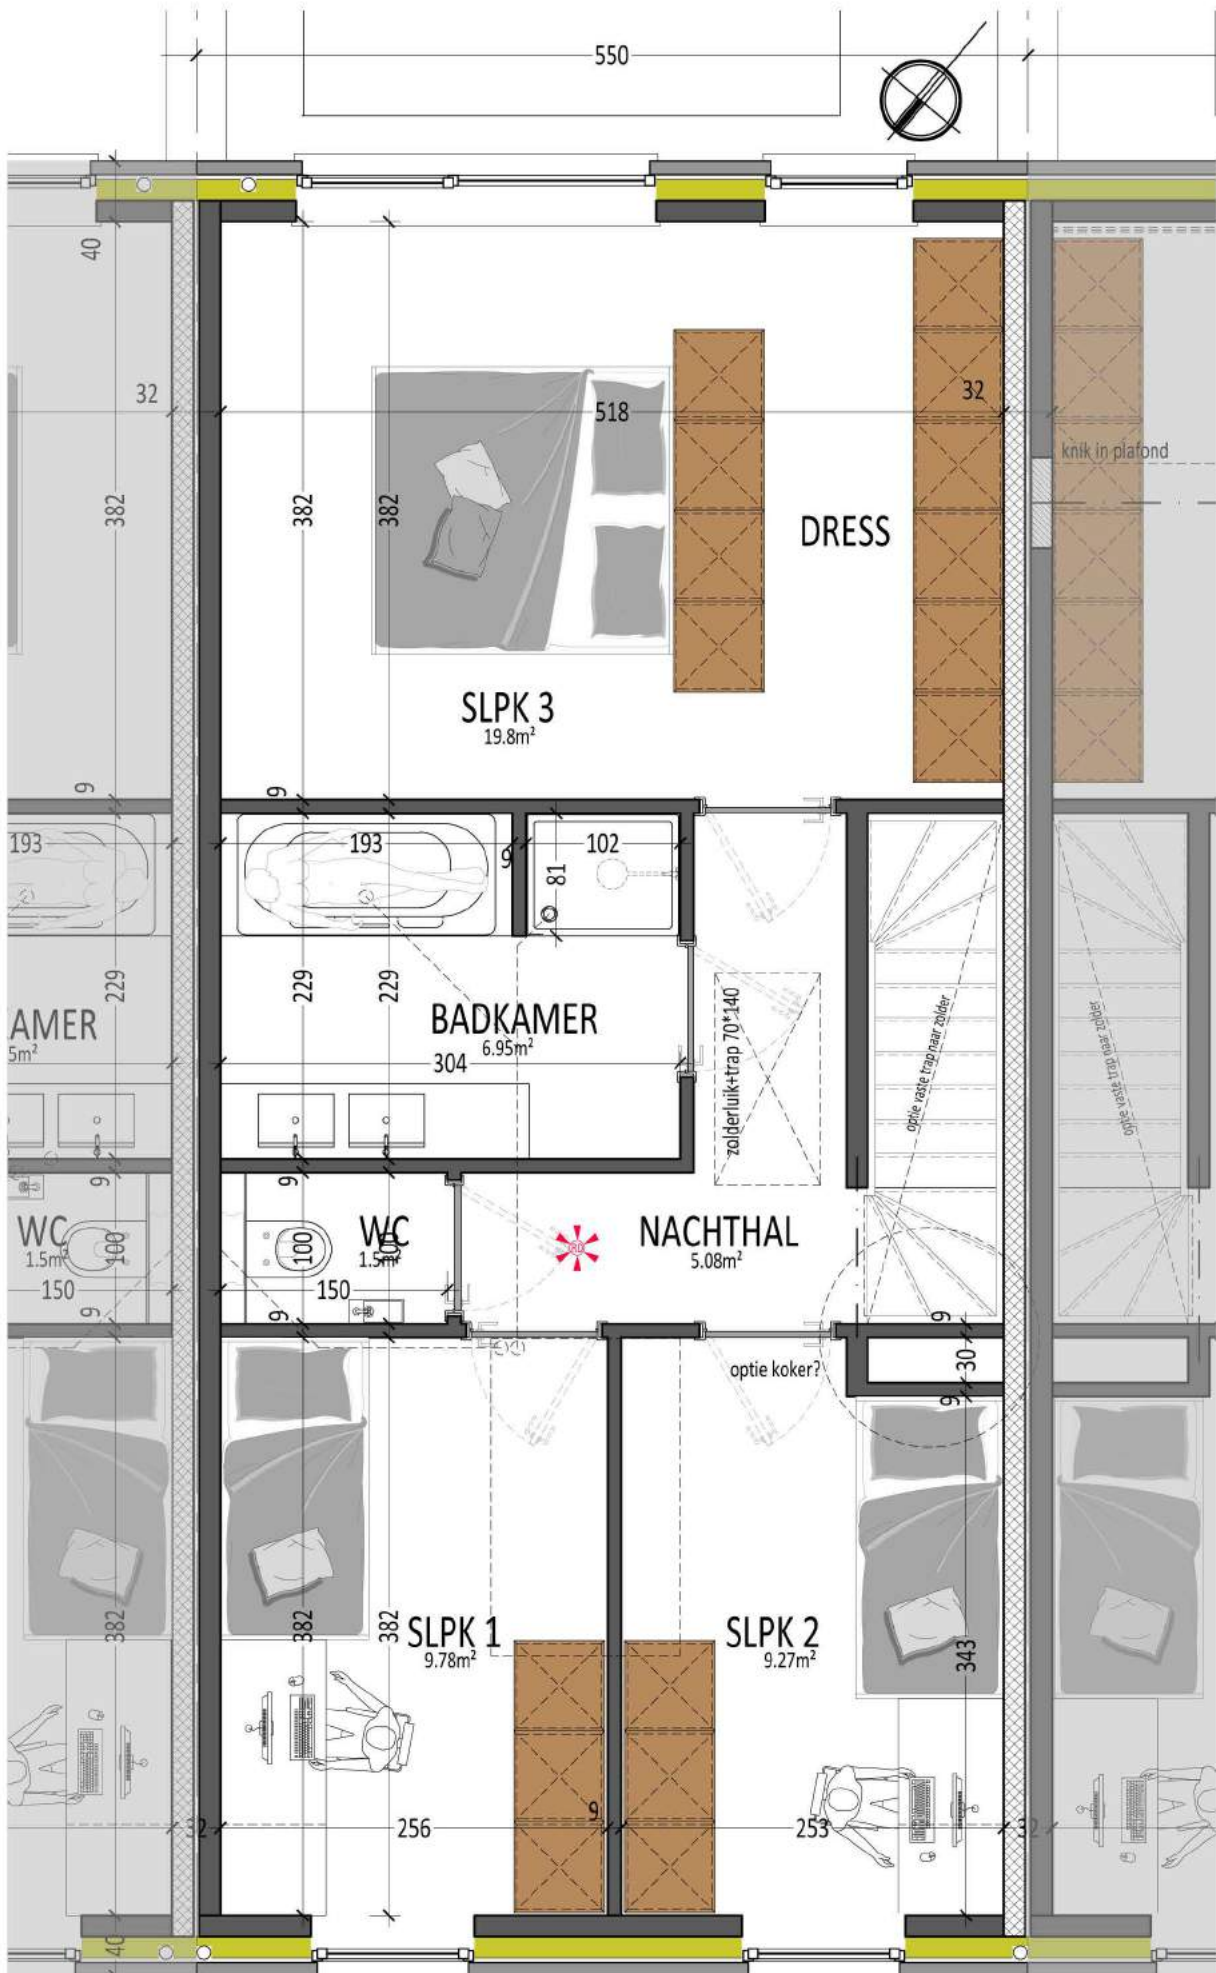

# LOT 48 - verdieping

alle maatvoering bij benadering, inrichting indicatief



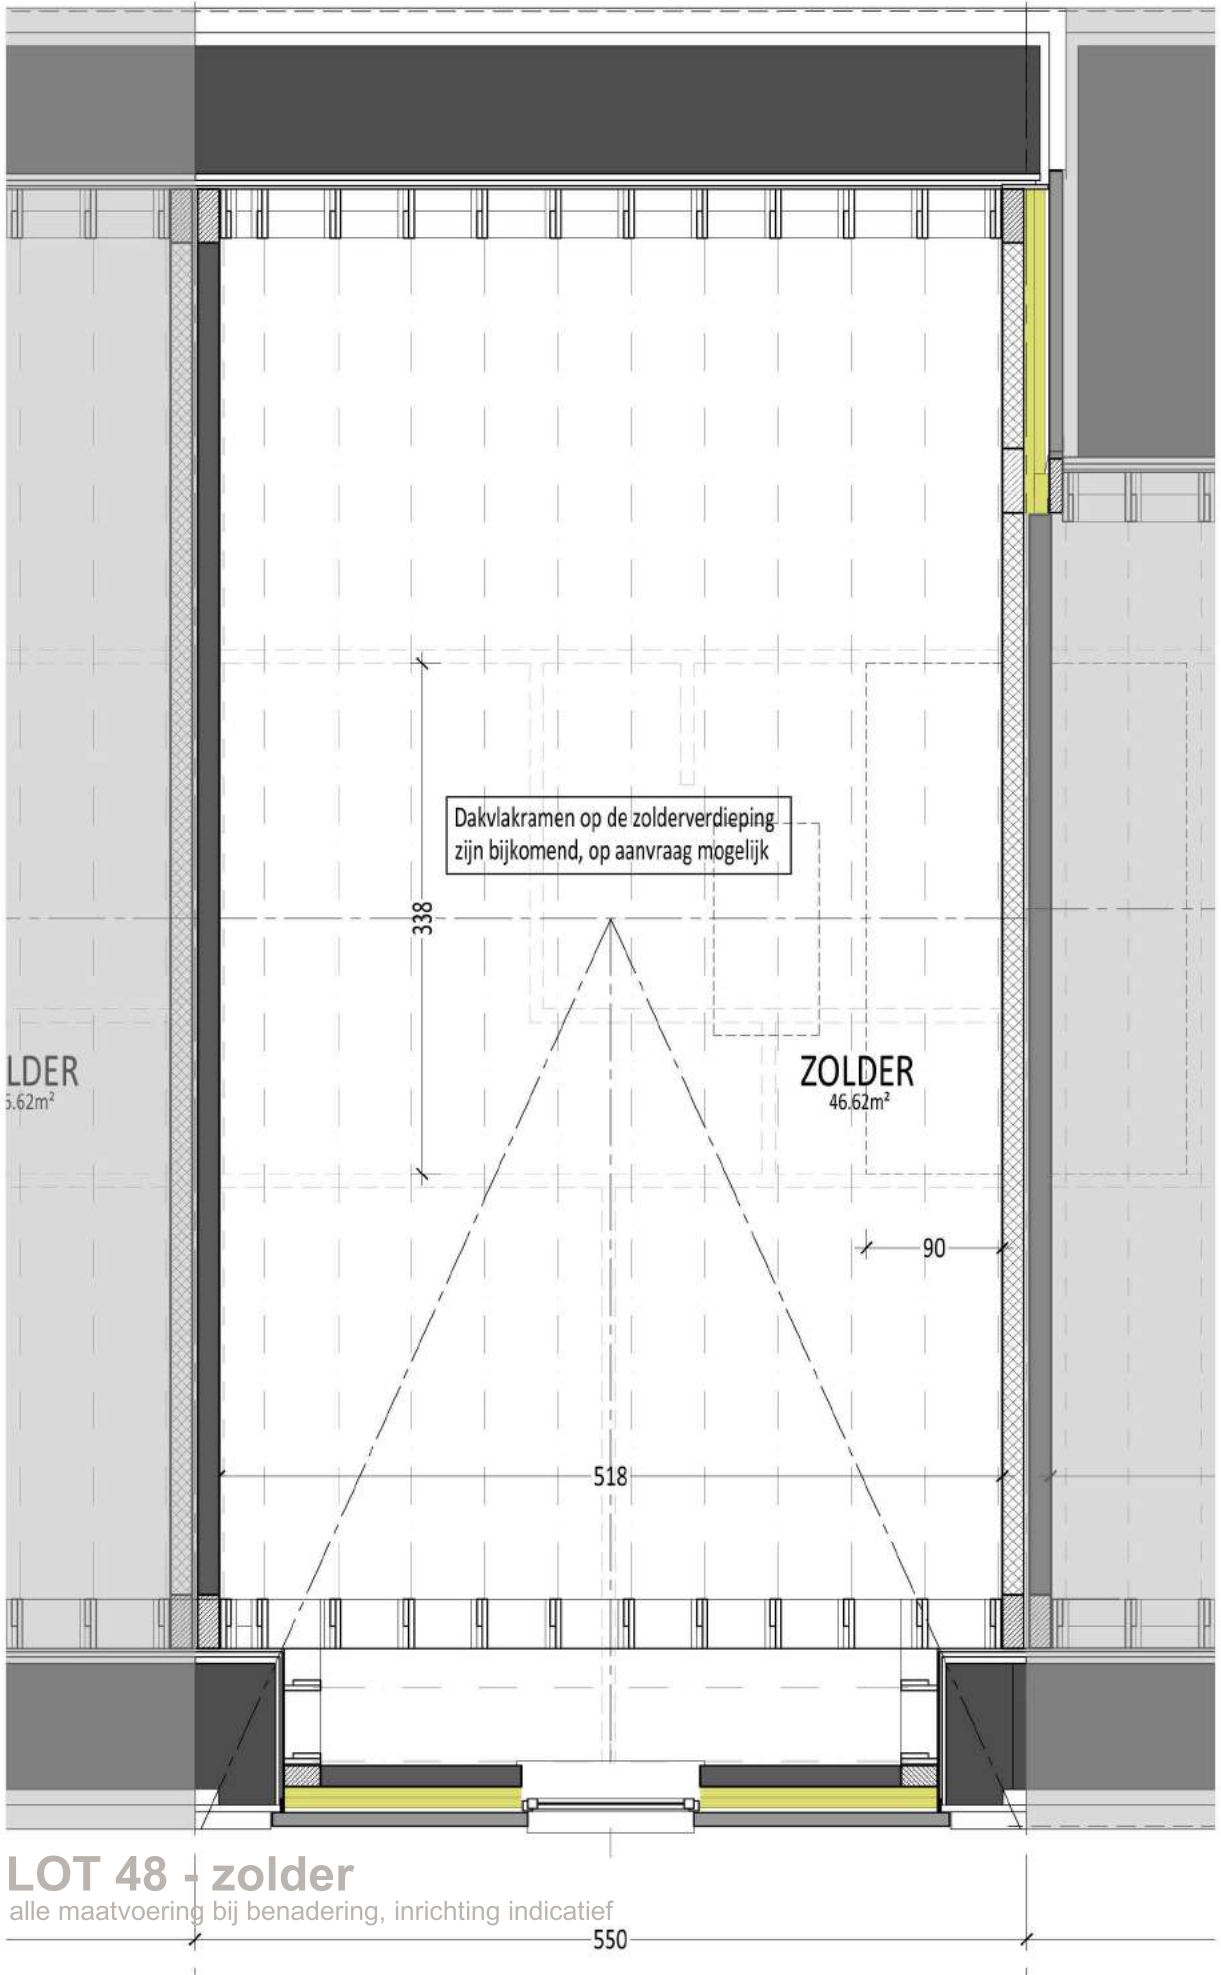


## LOT 48 - zolder

alle maatvoering bij benadering, inrichting indicatief



Dakvlakramen op de zolderverdieping  
zijn indicatief en zijn bijkomend,  
op aanvraag mogelijk

## LOT 48 - voorgevel

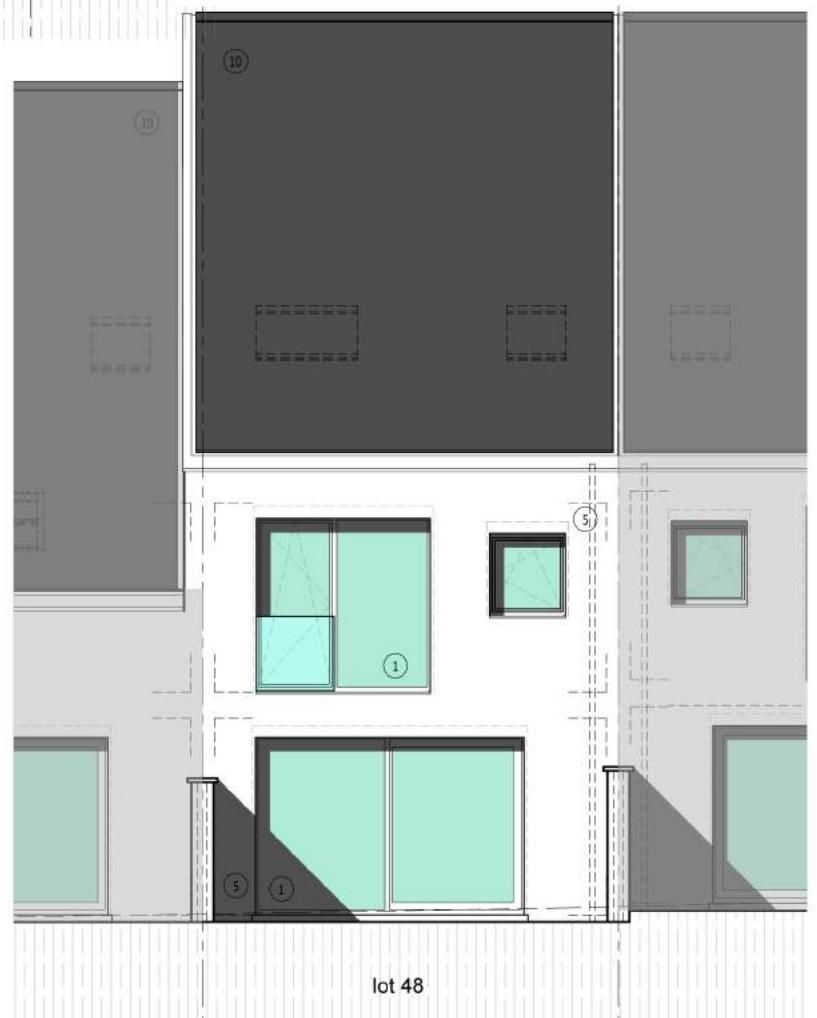

Dakvlakramen op de zolderverdieping  
zijn indicatief en zijn bijkomend,  
op aanvraag mogelijk

## LOT 48 - achtergevel



LOT 48 - situering